


PROSTORNI PLAN OPŠTINE MALO CRNIĆE

Karta 1: OBUHVAT PLANA, GRAĐEVINSKA PODRUČJA
I GRANICE PODRUČJA ZA URBANISTIČKU RAZRADU

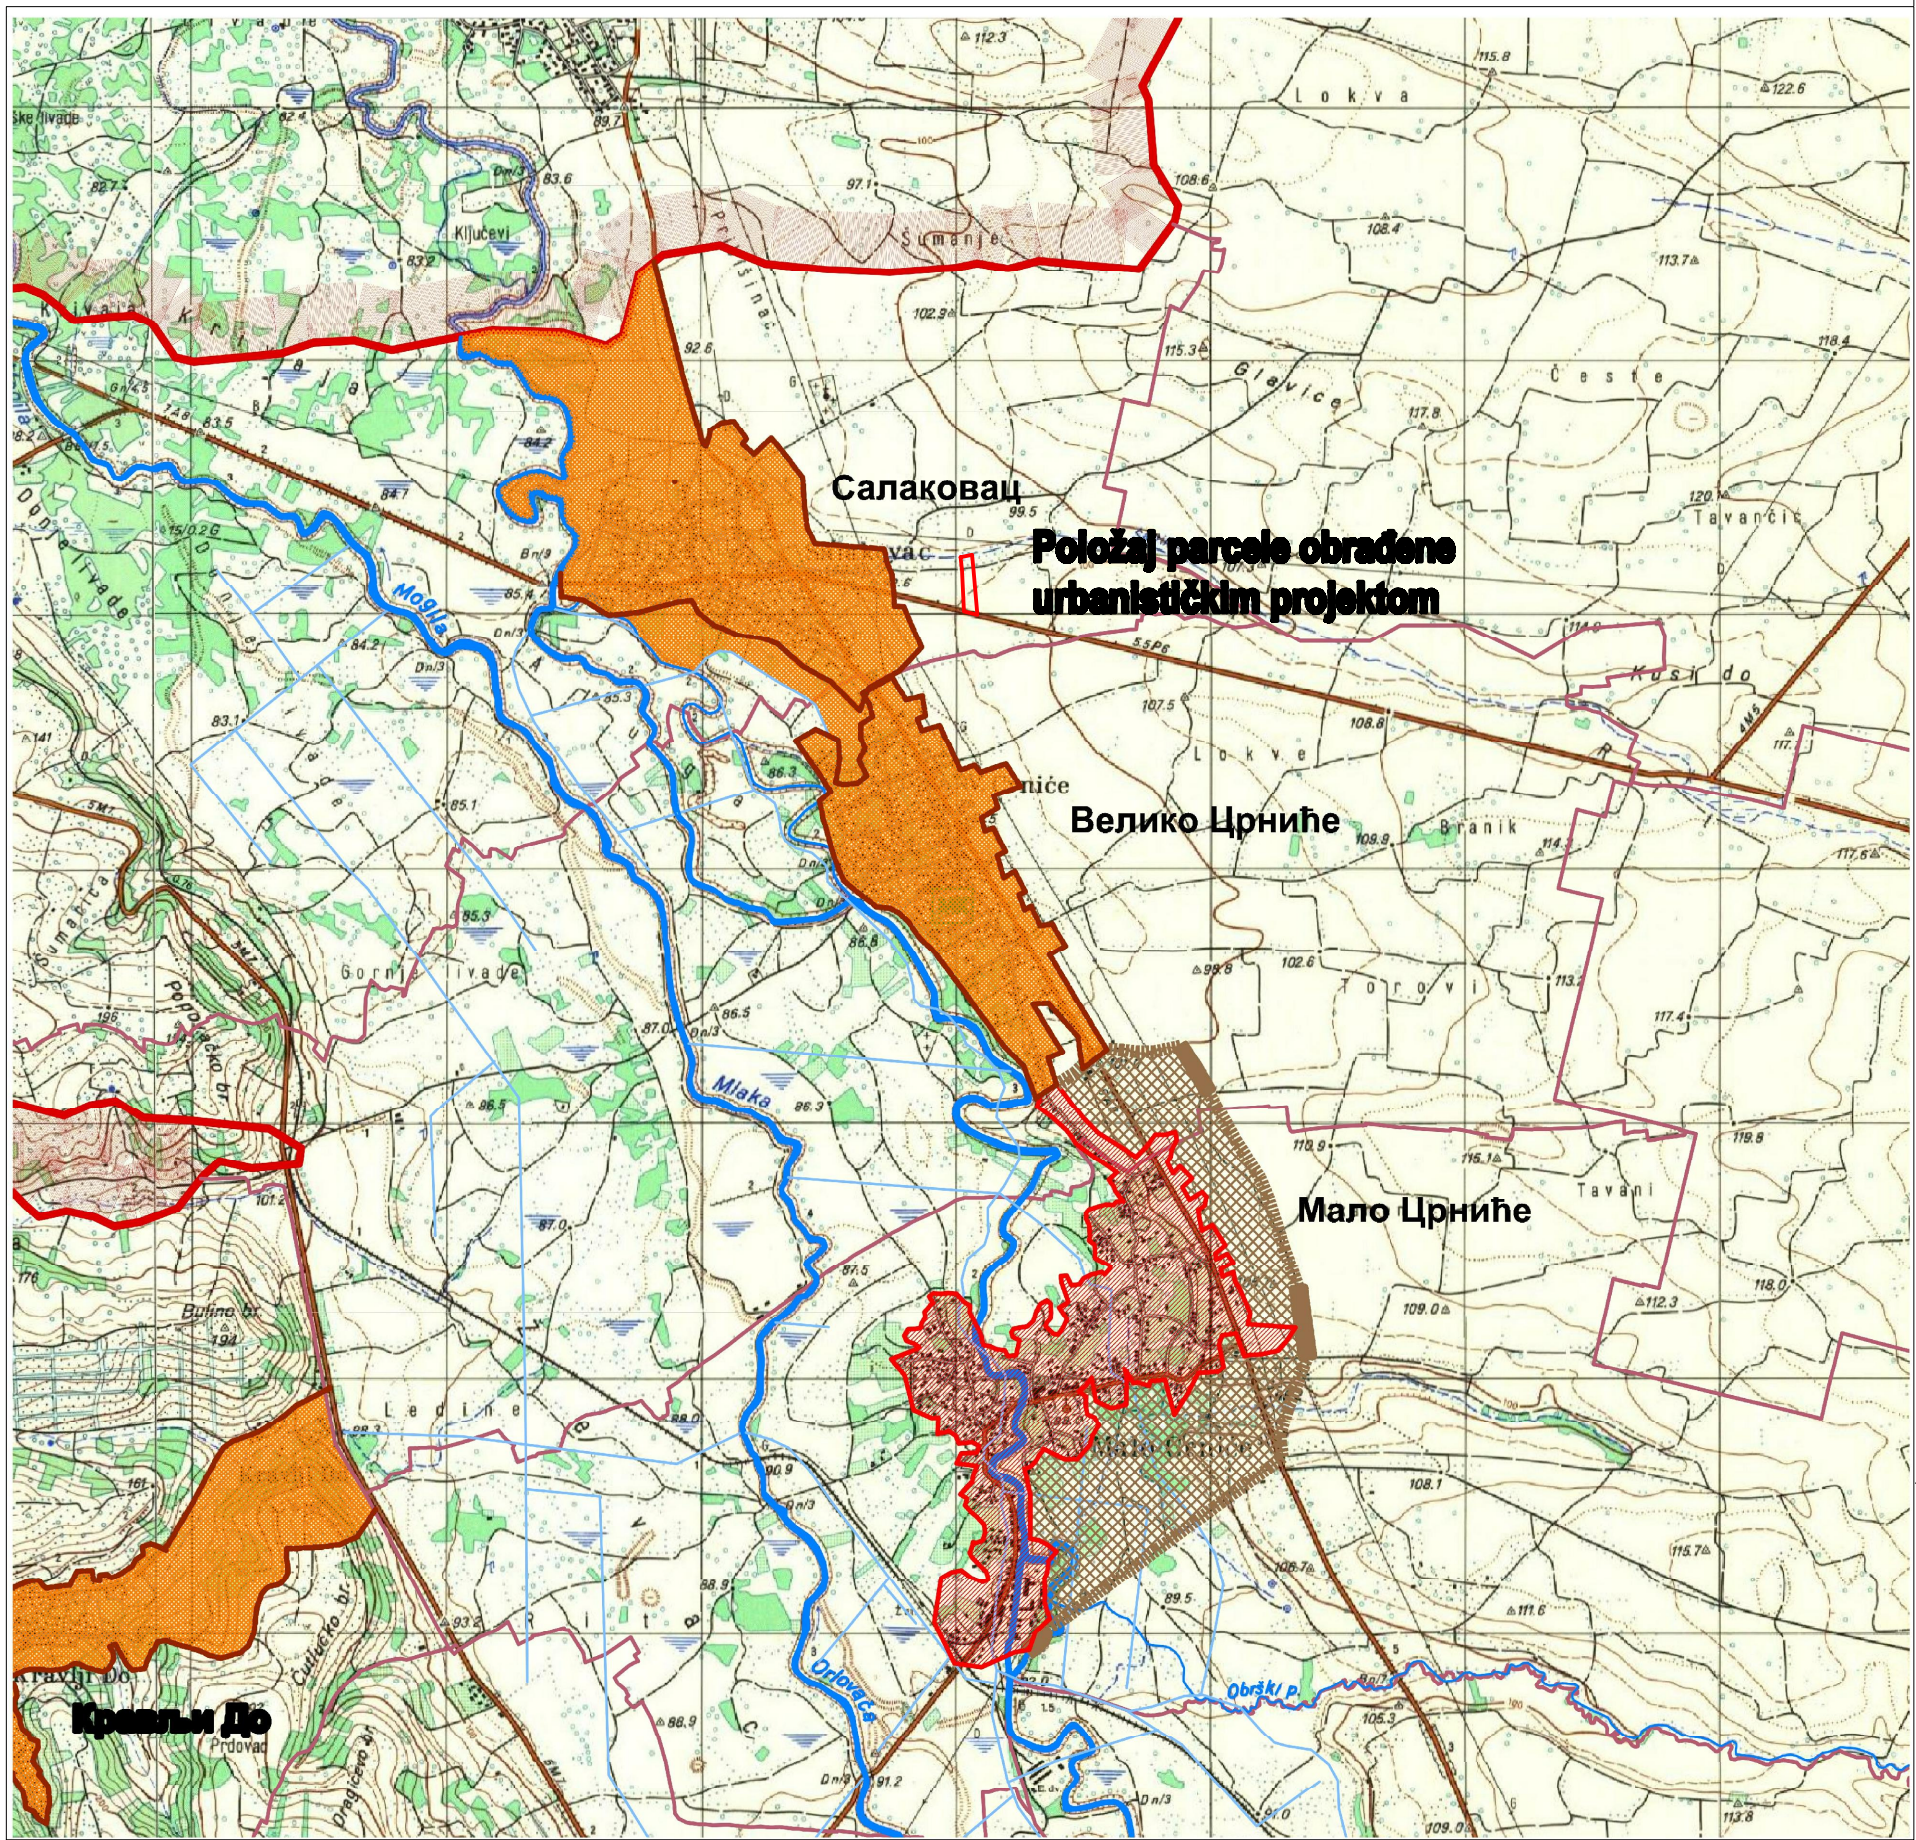

ЛЕГЕНДА :

ГРАНИЦА ПРОСТОРНОГ ПЛАНА

ГРАНИЦА КАТАСТАРСКЕ ОПШТИНЕ

ГРАЂЕВИНСКА ПОДРУЧЈА

ЗОНА ЦЕНТРА ОПШТИНЕ

ЗОНА ОСТАЛИХ НАСЕЉА

ЗОНА ЗА УРБАНИСТИЧКУ РАЗРАДУ

РЕКЕ

ЈЕЗЕРА

ЗАБАРЕНА ПОДРУЧЈА

ПОВРШИНЕ ЗА ПОЉОПРИВРЕДУ

ВИНОГРАДИ

ВОЋИЈАЦИ

ПОВРШИНЕ ЗА ШУМЕ

ЉУМЕ И ЉУМСКО ЗЕМЉИЛИТЕ

 ARHI STUDIO NM		ARHI STUDIO NM, Požarevac	
investitor:		PROEL a.d. iz Beograda	
naziv projekta:		URBANISTIČKI PROJEKAT za izgradnju objekta za proizvodnju elektrokomponenti na k.p. br. 286 K.O. Salakovac	
list:		IZVOD IZ PP OPŠTINE MALO CRNIĆE - Karta 1 -	
odgovorni urbanista:		Nataša Momirović licenca: 200 0935 06	
datum: avgust, 2019.		razmera :	broj lista: 1