


PROSTORNI PLAN OPŠTINE MALO CRNIĆE

Karta 2: NAMENA PROSTORA

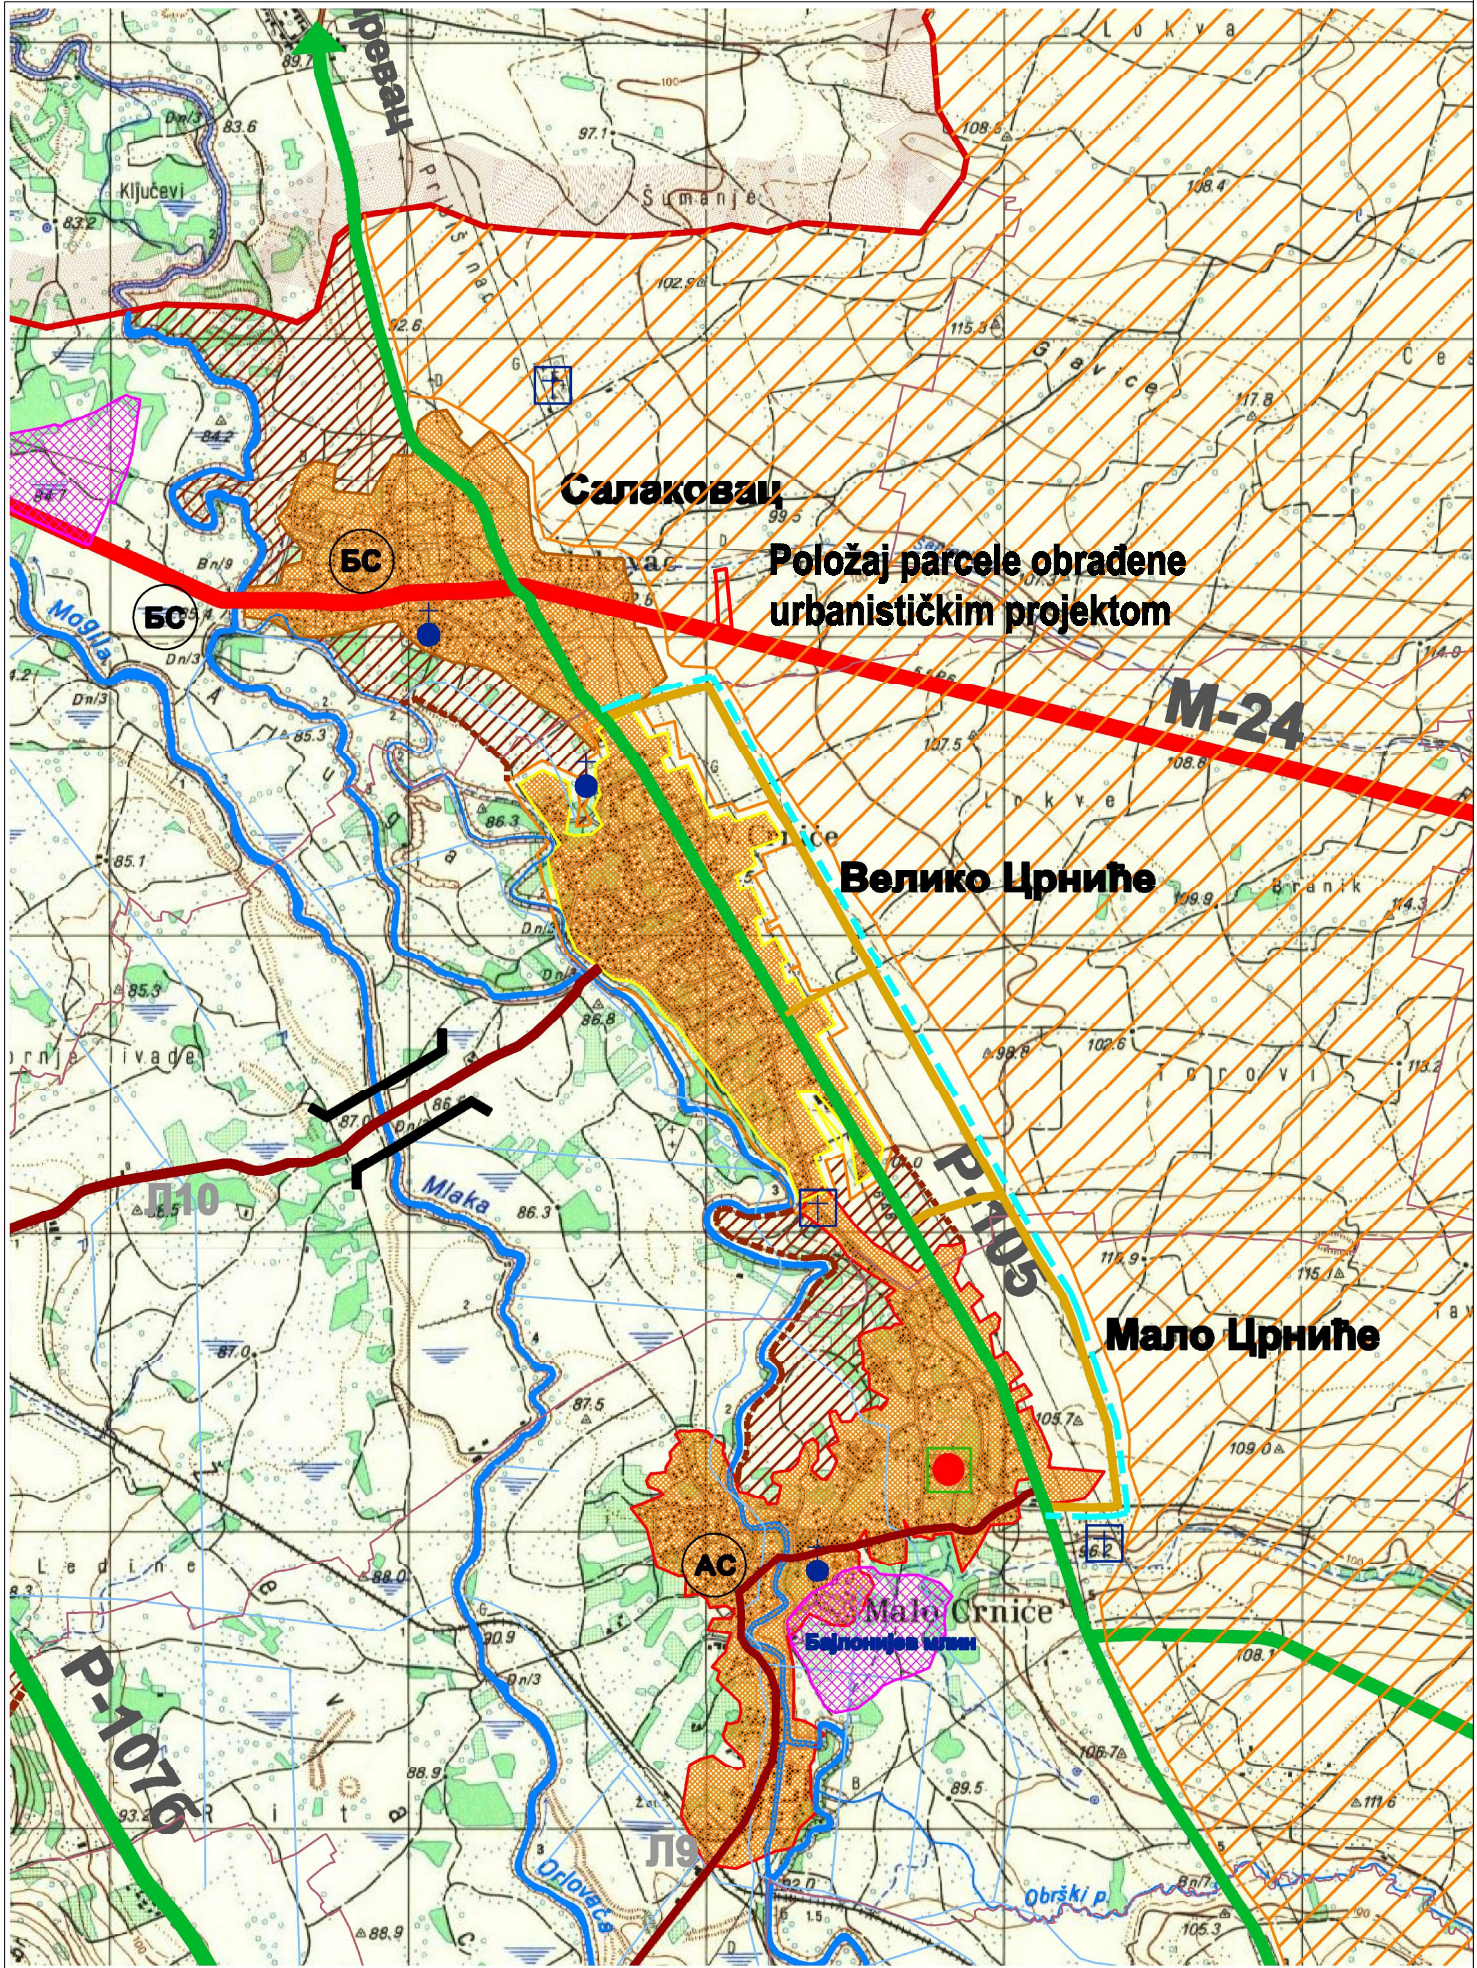

ЛЕГЕНДА :

ГРАНИЦА ПРОСТОРНОГ ПЛАНА

ГРАНИЦА КАТАСТАРСКЕ ОПШТИНЕ

САОБРАЋАЈНА ИНФРАСТРУКТУРА И ОБЈЕКТИ

ДРЖАВНИ ПУТЕВИ I РЕДА

ДРЖАВНИ ПУТЕВИ II РЕДА

ПОСТОЈЕЋИ ОПШТИНСКИ ПУТЕВИ

ПЛАНИРАНИ ОПШТИНСКИ ПУТЕВИ

ПЛАНИРАНИ МОСТОВИ

ПЛАНИРАНА БИЦИКЛИСТИЧКА СТАЗА

ОЗНАКА ПУТА

АУТОВУСКА СТАНИЦА

СТАНИЦА ЗА СНАБДЕВАЊЕ ВОЗНИМ ГОРИВОМ

ЖЕЛЕЗНИЧКА ПРУГА

ГРАЂЕВИНСКА ПОДРУЧЈА

НАСЕЉА

ОПШТИНСКИ ЦЕНТАР

СУПОПШТИНСКИ ЦЕНТАР

ЛОКАЛНИ ЦЕНТАР

НАСЕЉА ОД ПОСРЕДНОГ ЗНАЧАЈА

ПРИМАРНА СВОБНА НАСЕЉА

ПЛАНИРАНА ЗОНА ШИРЕЊА НАСЕЉА

ЕТНО ПАРК

ВИКЕНД ЗОНЕ

ПОВРШИНЕ ЗА ПОЉОПРИВРЕДУ

ПОЉОПРИВРЕДНЕ ПОВРШИНЕ

ИНВЕСТИЦИЈИ

ВОЉАЦИ

ПОВРШИНЕ ЗА ШУМЕ

ПОВРШИНЕ И ПРИРОДНО ЗЕМЉИШТЕ

ОСТАЛЕ ПОВРШИНЕ

РЕКЕ

ЈЕЗЕРА

ЗАВАРЕНА ПОДРУЧЈА

ЗОНА СА ИЗРАЖЕНИМ ТУРИСТИЧКИМ МОТИВИМА

ПОСТОЈЕЋА РАЈОНА ЗОНА

ПЛАНИРАНА РАЈОНА ЗОНА

ПИЈАЦА

СТОЧНА ПИЈАЦА - ПЛАНИРАНО

ПИЈАЦА - ПЛАНИРАНО

ПОСТОЈЕЋА ДИСТРИБУЦИЈА

ДИСТРИБУЦИЈА У ФАЗИ РЕВУТАЦИЈА

ПРИРОДНЕ И КУЛТУРНЕ ВРЕДНОСТИ

ЦРКВА

МАНАСТИР

ГРОБЉА

 ARHI STUDIO NM		ARHI STUDIO NM, Požarevac	
investitor:		PROEL a.d. iz Beograda	
naziv projekta:		URBANISTIČKI PROJEKAT za izgradnju objekta za proizvodnju elektrokomponenti na k.p. br. 286 K.O. Salakovac	
list:		IZVOD IZ PP OPŠTINE MALO CRNIĆE - Karta 2 -	
odgovorni urbanista:		Nataša Momirović licenca: 200 0935 06	
datum: avgust, 2019.		razmera :	broj lista: 2