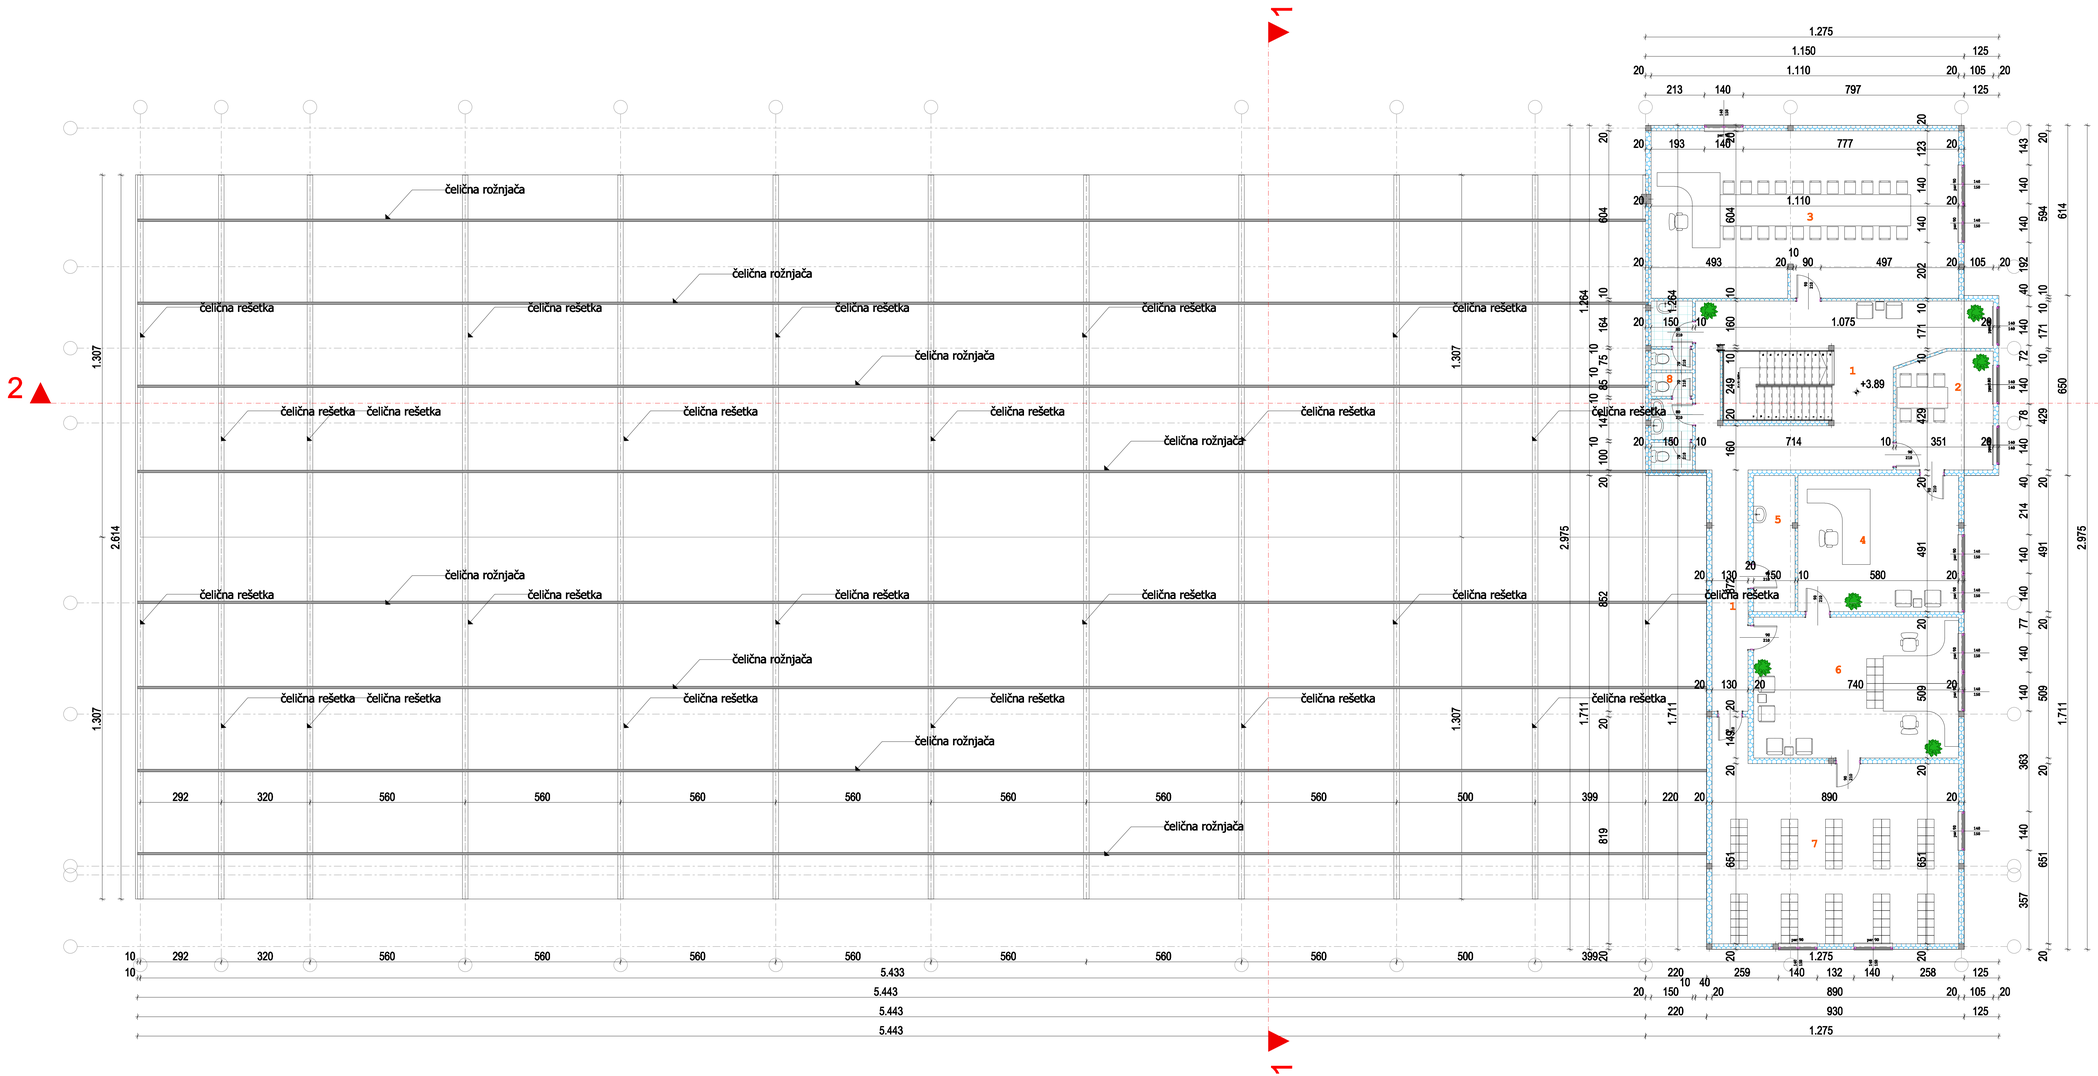

OSNOVA SPRATA

Р.Б.	НАЗИВ ПРОСТОРИЈЕ	материјализација: под	зид	плафон	обим ЦА	површина m^2	висина m спо-ред пр.
1	Ходник	керамика	пвц	пвц	6,578.57 cm	60.52 m^2	/
2	Трезорија	керамика	пвц	пвц	1,506.86 cm	14.47 m^2	/
3	Канцеларија	керамика	пвц	пвц	3,496.75 cm	66.92 m^2	/
4	Канцеларија	керамика	пвц	пвц	2,143.71 cm	28.50 m^2	/
5	Просторија за хигијену	керамика	пвц	пвц	1,303.21 cm	7.34 m^2	/
6	Канцеларија	керамика	пвц	пвц	2,497.60 cm	37.65 m^2	/
7	Архив	керамика	пвц	пвц	3,418.17 cm	60.00 m^2	/
8	Тоалети	керамика	пвц	пвц	1,520.06 cm	9.15 m^2	/
	УКУПНО:				23,665.87 cm	284.63 m^2	
	УКУПНО СА УМАЊЕЊЕМ од 3% ПО СРПС-у :					/	
	УКУПНА НЕТО ПОВРШИНА ЕТАЖЕ :					284.63 m^2	
	УКУПНА БРУТО ПОВРШИНА ЕТАЖЕ :					313,00 m^2	

Набијени шљунак
Самонивелир тип
Термичка изолација
Армирани бетон
Набијени бетон
Термоизолација
Пун зидни/гипер-зидни
Гипер-блок
Керамички елемент/елемент и зидови
Бетонски блок
Кровни покривач
Основа просторија
Колона/армирани уши
Паркинг
Паркинг за особе са инвалидитетом
Зеленило

ARHI STUDIO NM, Požarevac, Stari korzo 30	
investitor:	PROEL AD Beograd
vrsta tehničke dokumentacije:	IDR IDEJNO REŠENJE
oznaka i naziv dela projekta:	1 - projekat arhitekture
naziv crteža:	OSNOVA SPRATA
odgovorni projektant:	Nataša Momirović licenca 300 1518 03
datum: 08. 2019.	razmera: 1:100 broj lista: 2