


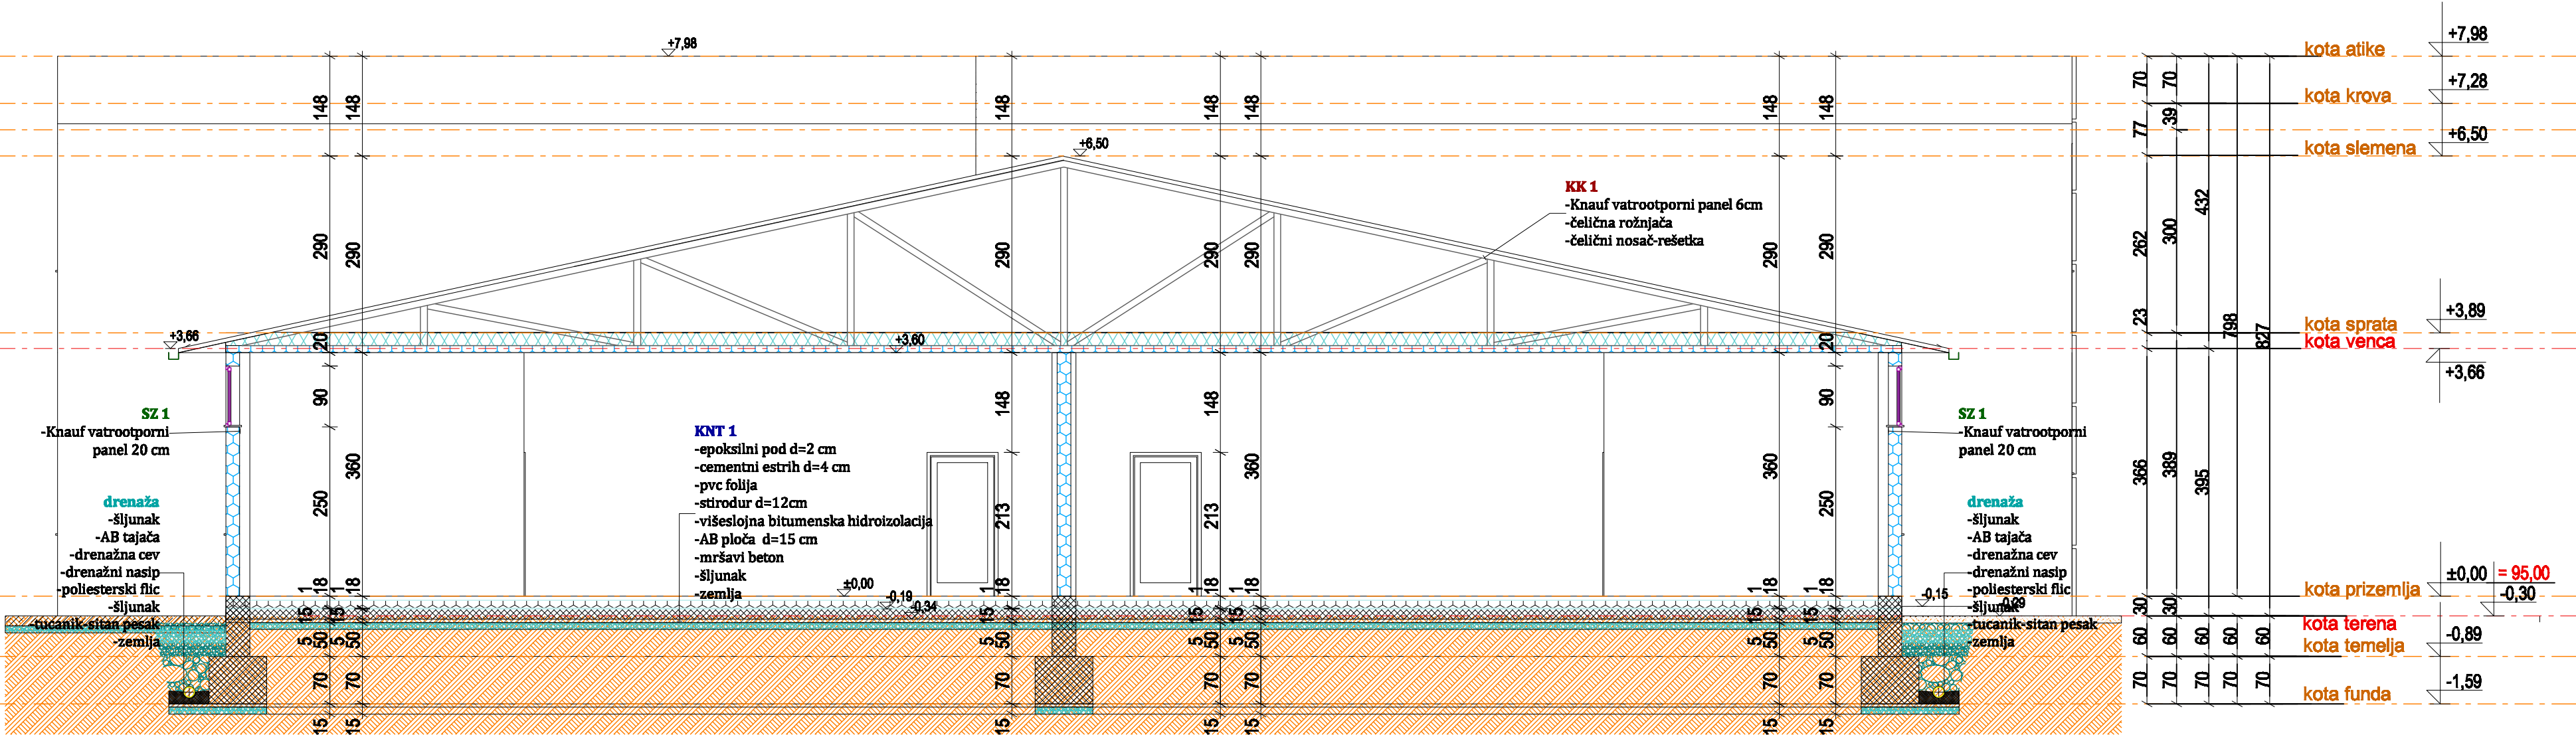

| ARHI STUDIO NM , Požarevac, Stari korzo 30 |                                         |               |
|--------------------------------------------|-----------------------------------------|---------------|
| investitor:                                | PROEL AD Beograd                        |               |
| vrsta tehničke dokumentacije:              | IDR<br>IDEJNO REŠENJE                   |               |
| oznaka i naziv dela projekta:              | 1 - projekat arhitekture                |               |
| naziv crteža:                              | PRESEK 1-1                              |               |
| odgovorni projektant:                      | Nataša Momirović<br>licenca 300 1518 03 |               |
| datum: 08. 2019.                           | razmera: 1:100                          | broj lista: 4 |