

Телеком Србија

Предузеће за телекомуникације а.д.

ДЕЛОВОДНИ БРОЈ: 165236/2-2019

ДАТУМ: 01.04.2019

ИНТЕРНИ БРОЈ:

БРОЈ ИЗ ЛКРМ: 39

ДИРЕКЦИЈА ЗА ТЕХНИКУ

Сектор за фиксну приступну мрежу

Служба за планирање и изградњу мреже Београд

Ул. Новопазарска бр. 37-39, 11000 Београд

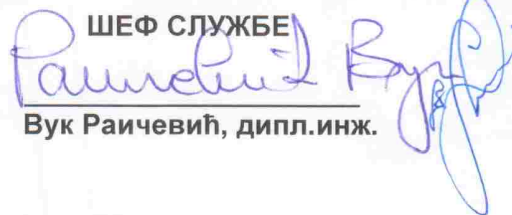
PROEL a.d. Beograd

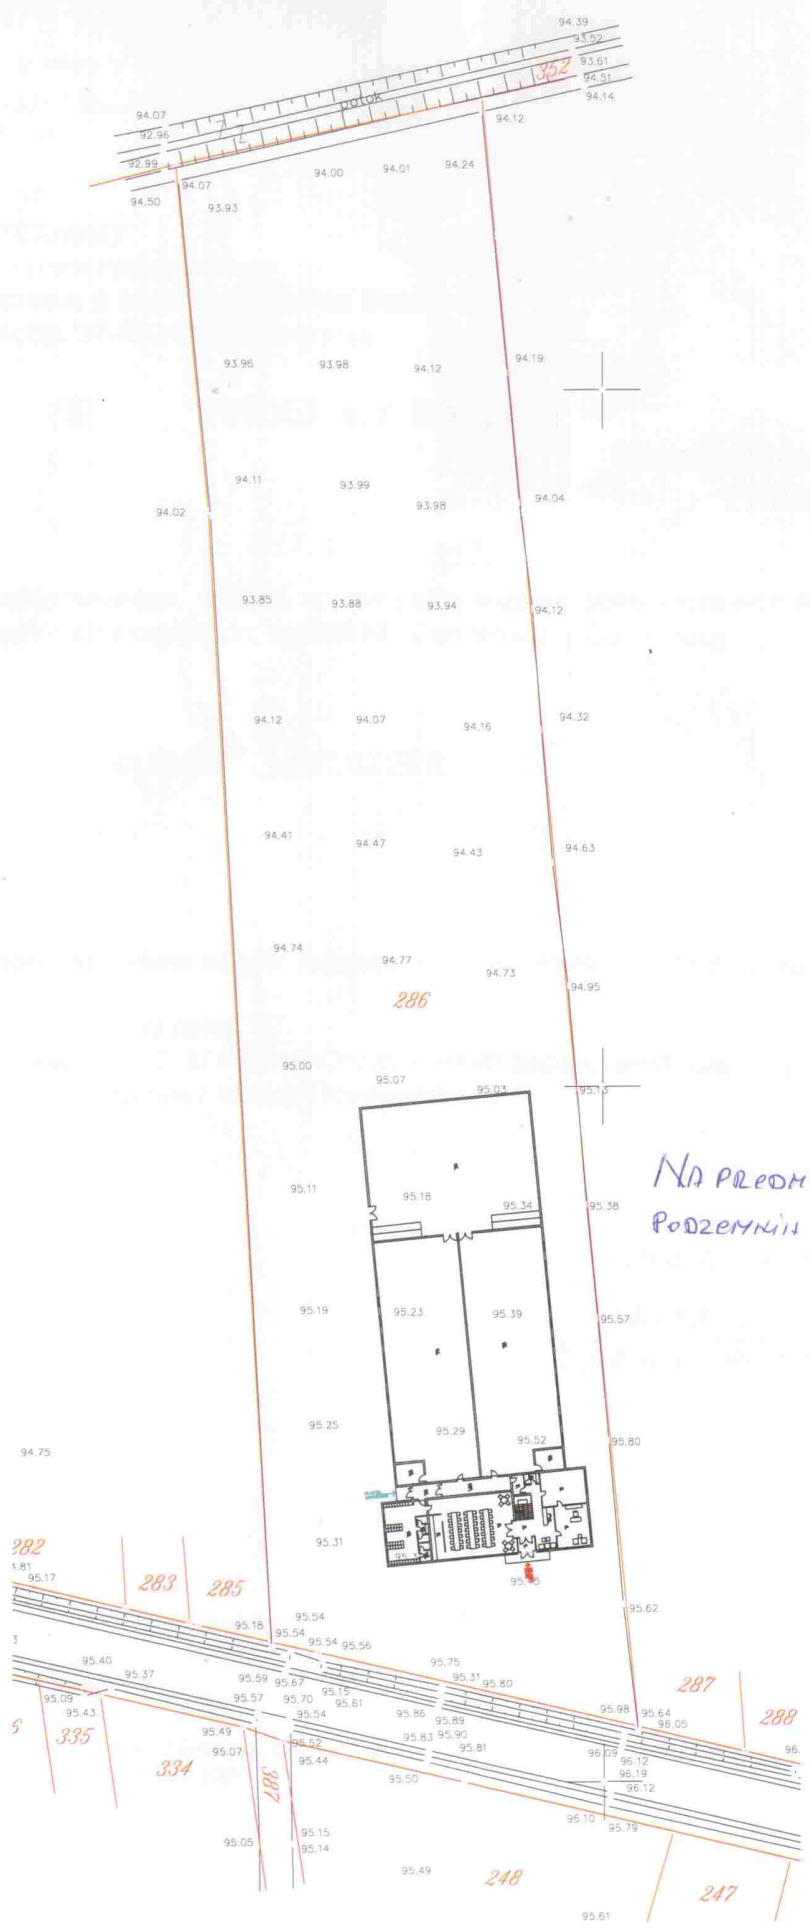
**Ђорђа Станојевића бр. 9А
11000 Нови Београд**

ПРЕДМЕТ: Давање техничких услова за потребе израде Урбанистичког пројекта за изградњу пословно производног објекта на к.п. бр.286 КО Салаковац у Салаковцу

ВЕЗА: Захтев за сагласност бр. од 27.03.2019

- 1 На поменутом делу нема наших подземних ТТ објеката на које би утицала градња горе наведеног.
- 2 Рок важности је годину дана.
Информације на тел. 012/ 532222 Стоимировић Зоран, дипл. инж., Руководилац одељења за планирање и изградњу мреже Пожаревац.

ШЕФ СЛУЖБЕ

Вук Раичевић, дипл.инж.



НА ПРЕДМЕТНОМ ДЕЛУ НЕМА
ПОДЗЕМНИИ ТТ КАБЕЛИТА

01.04.2018

[Handwritten signature]