


2 ▲

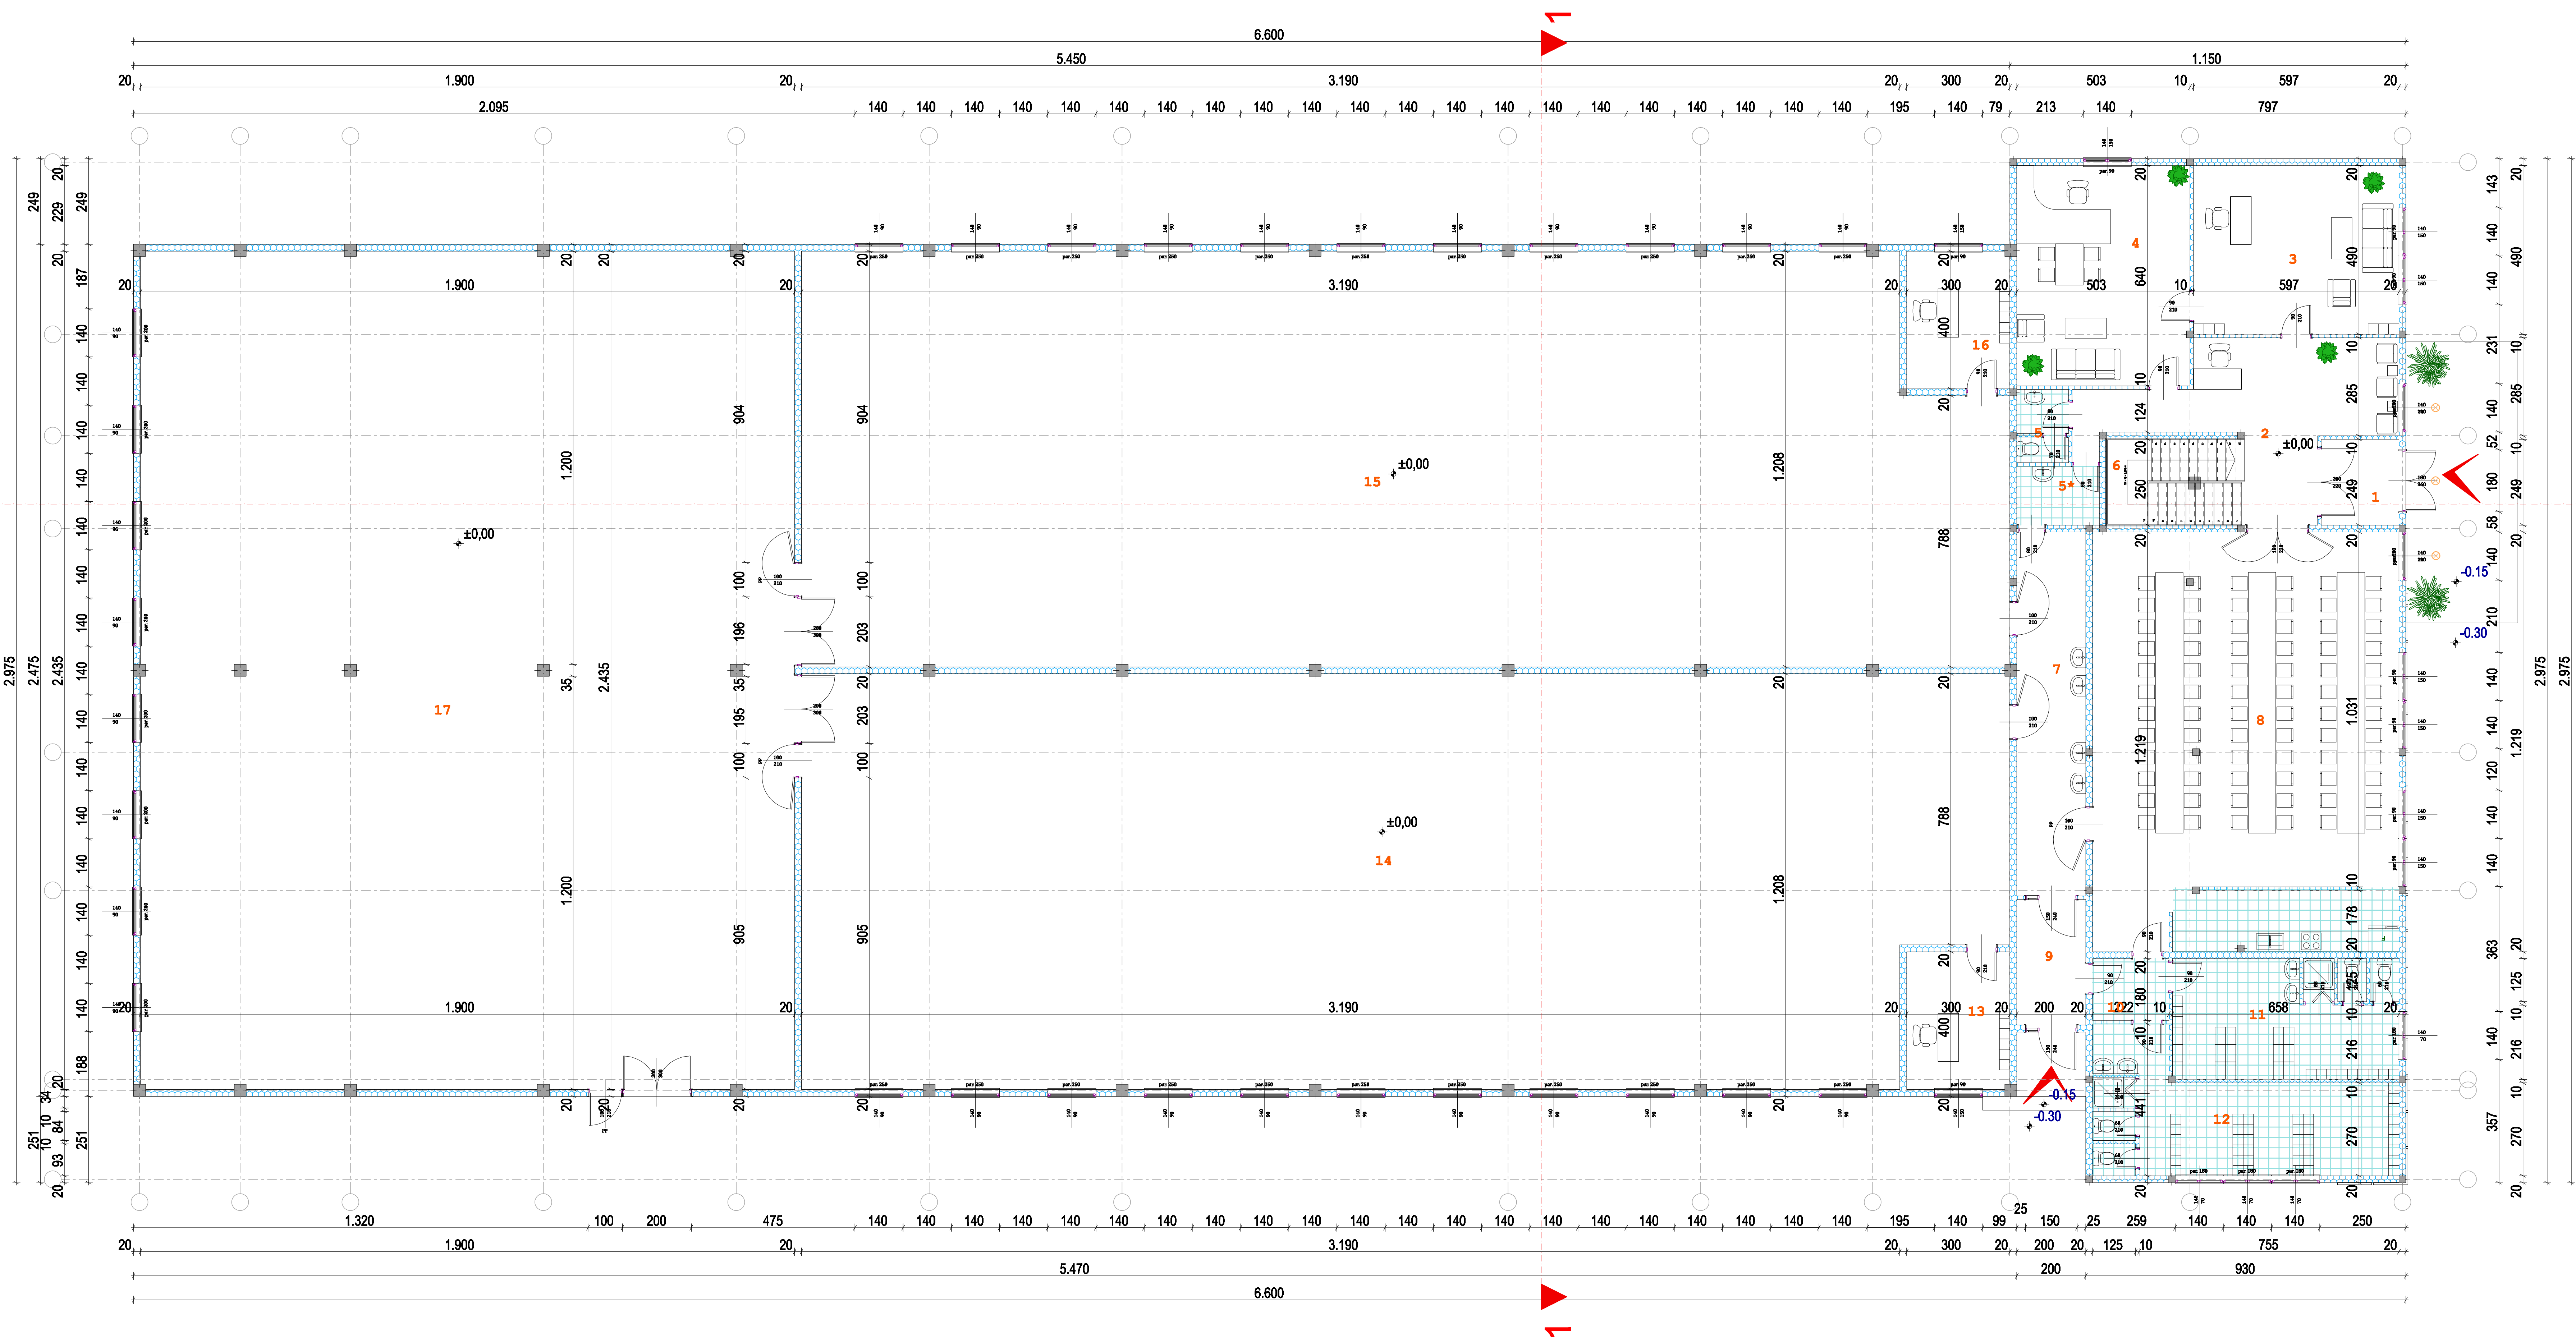

▲ 2

### OSNOVA PRIZEMLJA

| Р.Б. | НАЗИВ ПРОСТОРИЈЕ        | материјализација |     |        | обим<br>м³ | површина<br>м² | укупна<br>вредност<br>ЕУРО |
|------|-------------------------|------------------|-----|--------|------------|----------------|----------------------------|
|      |                         | под              | зид | плафон |            |                |                            |
| 1    | Ветробран               | плоча            | зид | зид    | 950.87     | 5.64           | /                          |
| 2    | Ходник                  | плоча            | зид | зид    | 3,165.64   | 27.47          | /                          |
| 3    | Канцеларија             | плоча            | зид | зид    | 2,174.09   | 29.26          | /                          |
| 4    | Канцеларија             | плоча            | зид | зид    | 2,306.66   | 32.19          | /                          |
| 5    | Тоалет                  | плоча            | зид | зид    | 725.84     | 3.19           | /                          |
| 5*   | Предпростор             | плоча            | зид | зид    | 821.97     | 4.10           | /                          |
| 6    | Степениш простор        | плоча            | зид | зид    | 1,301.56   | 10.02          | /                          |
| 7    | Ходник                  | плоча            | зид | зид    | 2,516.23   | 21.18          | /                          |
| 8    | Трпезарија              | плоча            | зид | зид    | 5,662.25   | 107.76         | /                          |
| 9    | Ходник                  | плоча            | зид | зид    | 1,129.74   | 7.30           | /                          |
| 10   | Предпростор             | плоча            | зид | зид    | 803.10     | 3.99           | /                          |
| 11   | Гардероба               | плоча            | зид | зид    | 2,070.92   | 23.18          | /                          |
| 12   | Гардероба               | плоча            | зид | зид    | 2,661.79   | 27.82          | /                          |
| 13   | Канцеларија             | плоча            | зид | зид    | 1,400.00   | 11.98          | /                          |
| 14   | Производња ел. склопова | плоча            | зид | зид    | 9,705.00   | 409.91         | /                          |
| 15   | Производња пригушница   | плоча            | зид | зид    | 9,705.00   | 409.91         | /                          |
| 16   | Канцеларија             | плоча            | зид | зид    | 1,400.00   | 11.98          | /                          |
| 17   | Магацин                 | плоча            | зид | зид    | 8,670.00   | 462.65         | /                          |

УКУПНО:

1,609.53 м³

УКУПНО СА УМАЊЕЊЕМ од 3% ПО СРПС-У:


1,609.53 м³

УКУПНА НЕТО ПОВРШИНА ЕТАЖЕ:

1,686.00 м²

УКУПНА БРУТО ПОВРШИНА ЕТАЖЕ:

1,686.00 м²

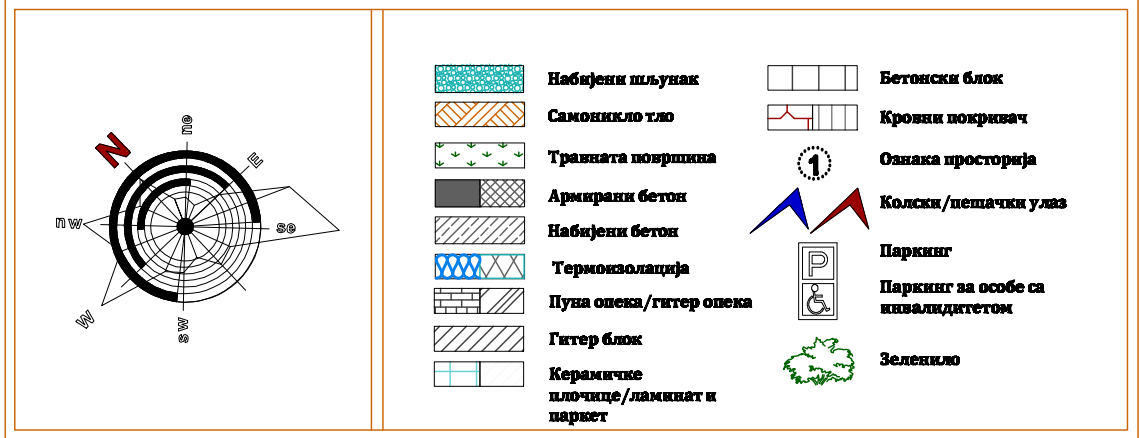

ARHI STUDIO NM, Požarevac, Stari korzo 30

Investitor: PROEL AD Beograd

Vrsta tehničke dokumentacije: IDR

Oznaka i naziv dela projekta: IDEJNO REŠENJE

Naziv crteža: 1 - projekat arhitekture

odgovorni projektant: OSNOVA PRIZEMLJA

datum: 08. 2019. razmera: 1:100 broj lista: 1